



| | | |
|--|------------------|-----------|
| REHABILITACION DE CASONA ESTADO ACTUAL PLANO: PLANTA BAJA | | N° PLANO: |
| | ESCALA: 1/100 | 01 |

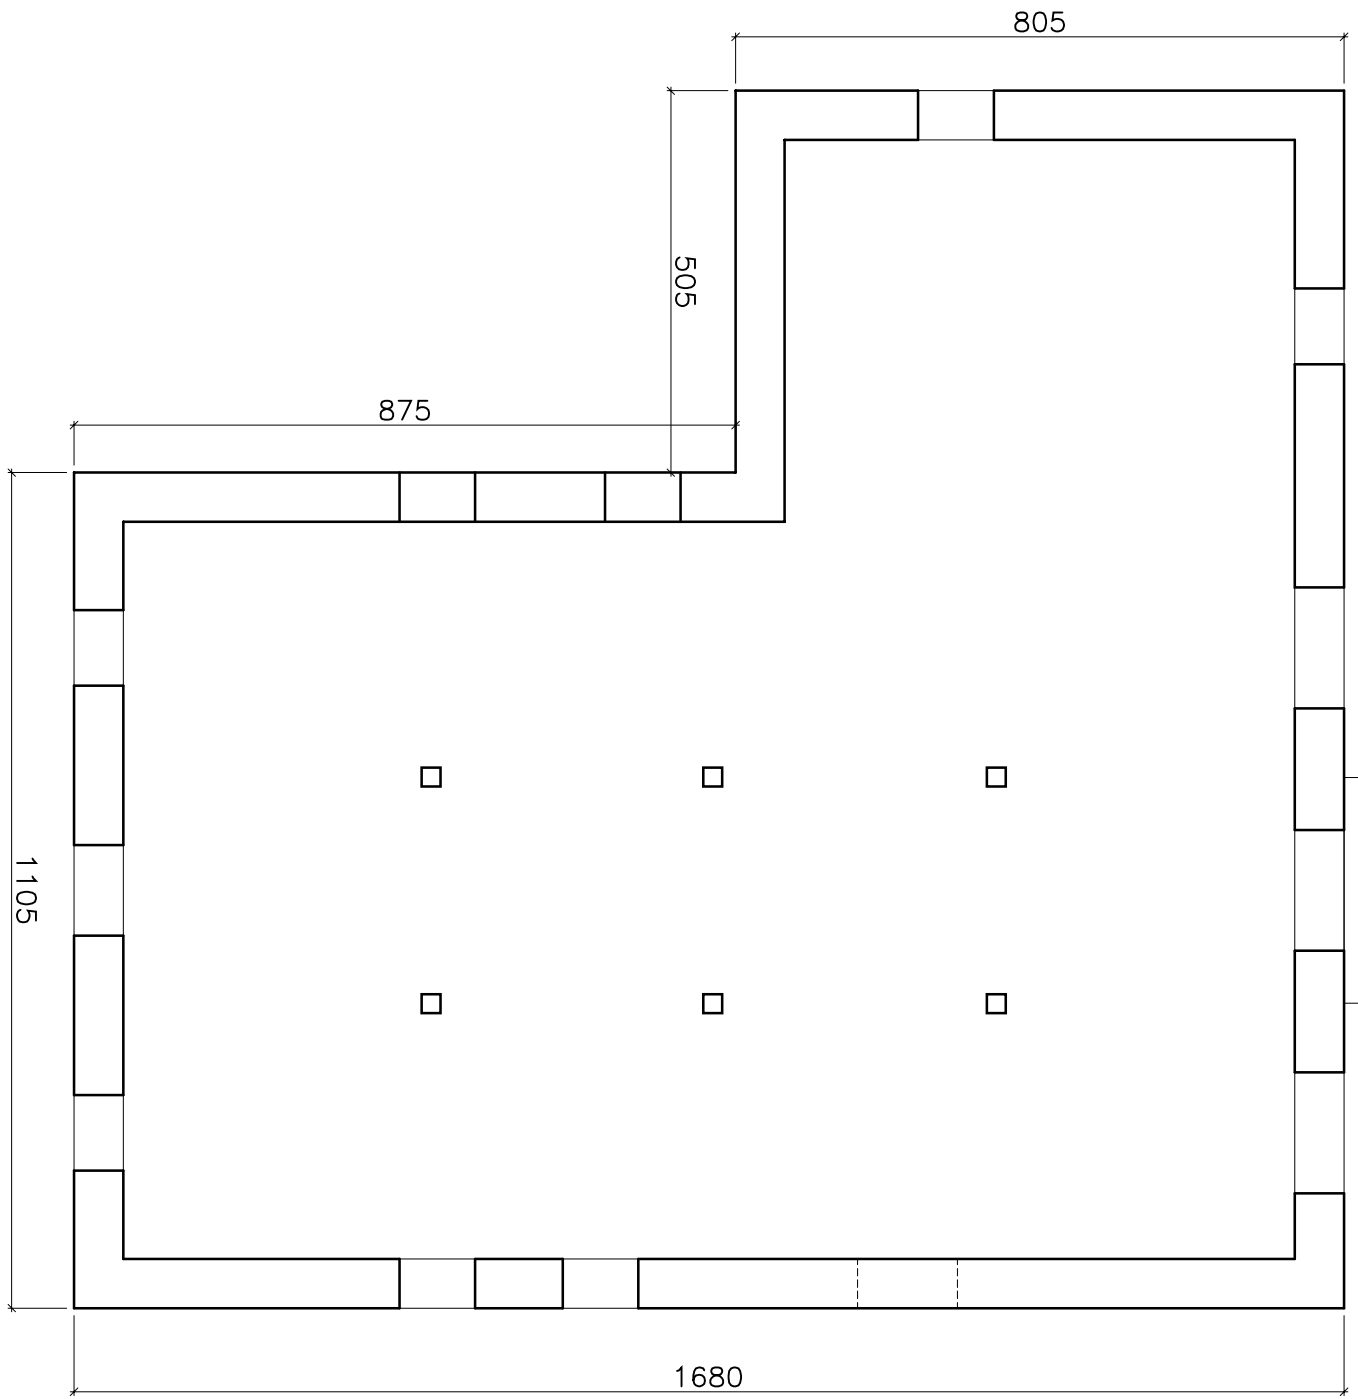


| | | |
|---|------------------|-----------|
| REHABILITACION DE CASONA ESTADO ACTUAL PLANO: PLANTA PRIMERA | | N° PLANO: |
| | ESCALA: 1/100 | 02 |

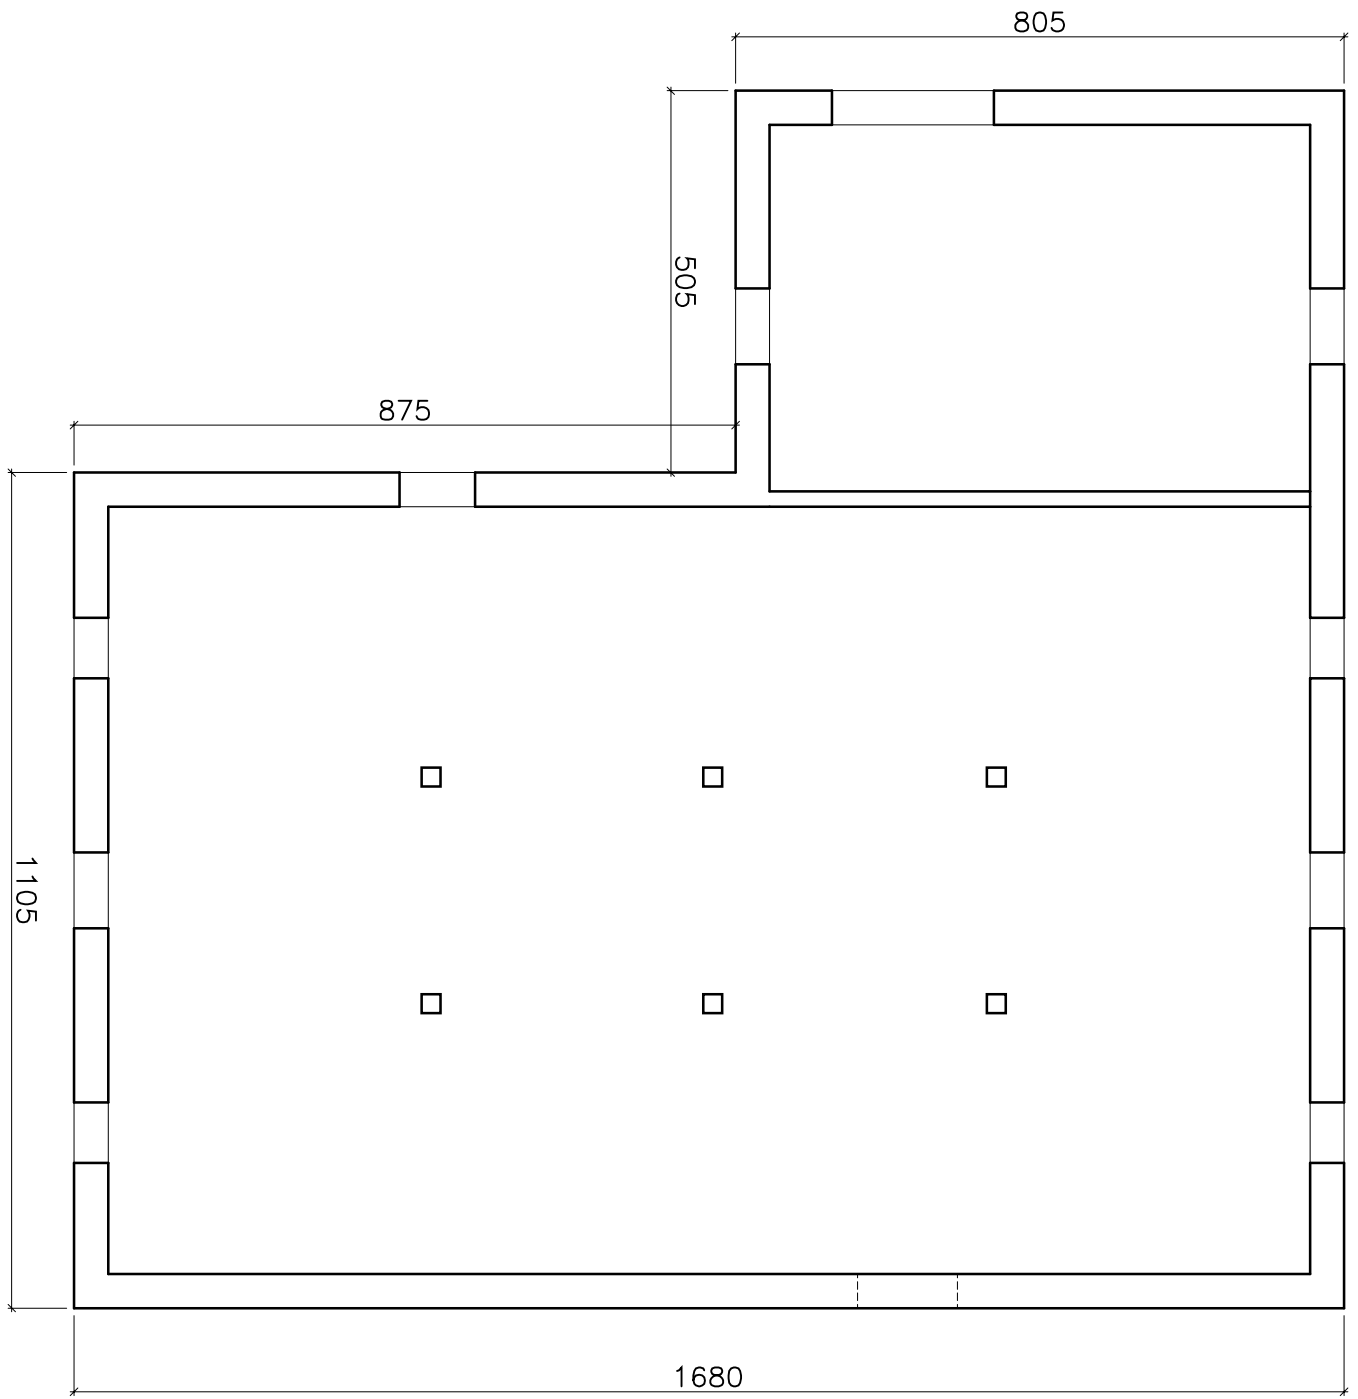

| | | |
|--|------------------|-----------|
| REHABILITACION DE CASONA ESTADO ACTUAL PLANO: PLANTA B CUBIERTA | | N° PLANO: |
| | ESCALA: 1/100 | 03 |



FACHADA PRINCIPAL

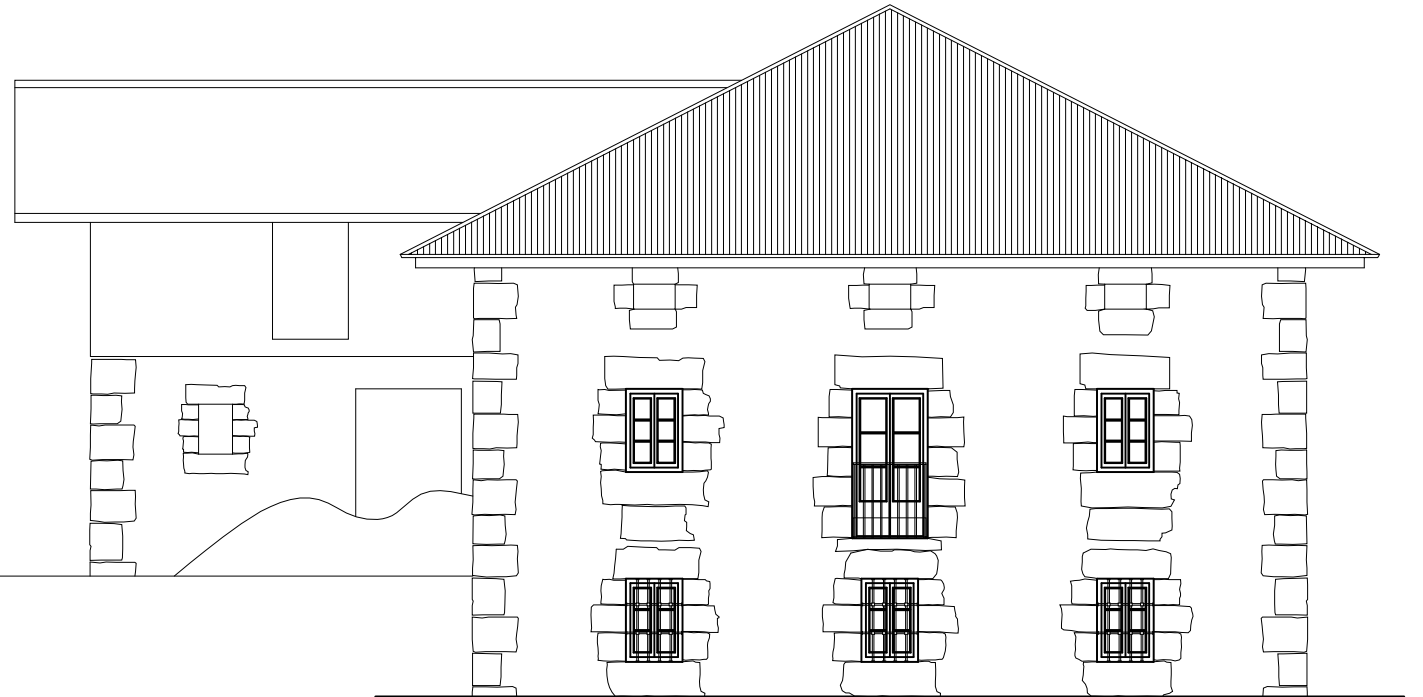

FACHADA TRASERA

REHABILITACION DE CASONA
 ESTADO ACTUAL
 PLANO:
 FACHADA PRINCIPAL Y TRASERA

ESCALA:
 1/100

N° PLANO:
 04



FACHADA PRINCIPAL


REHABILITACION DE CASONA
ESTADO INICIAL

PLANO:
FACHADA PRINCIPAL

ESCALA:
1/100

N° PLANO:

05

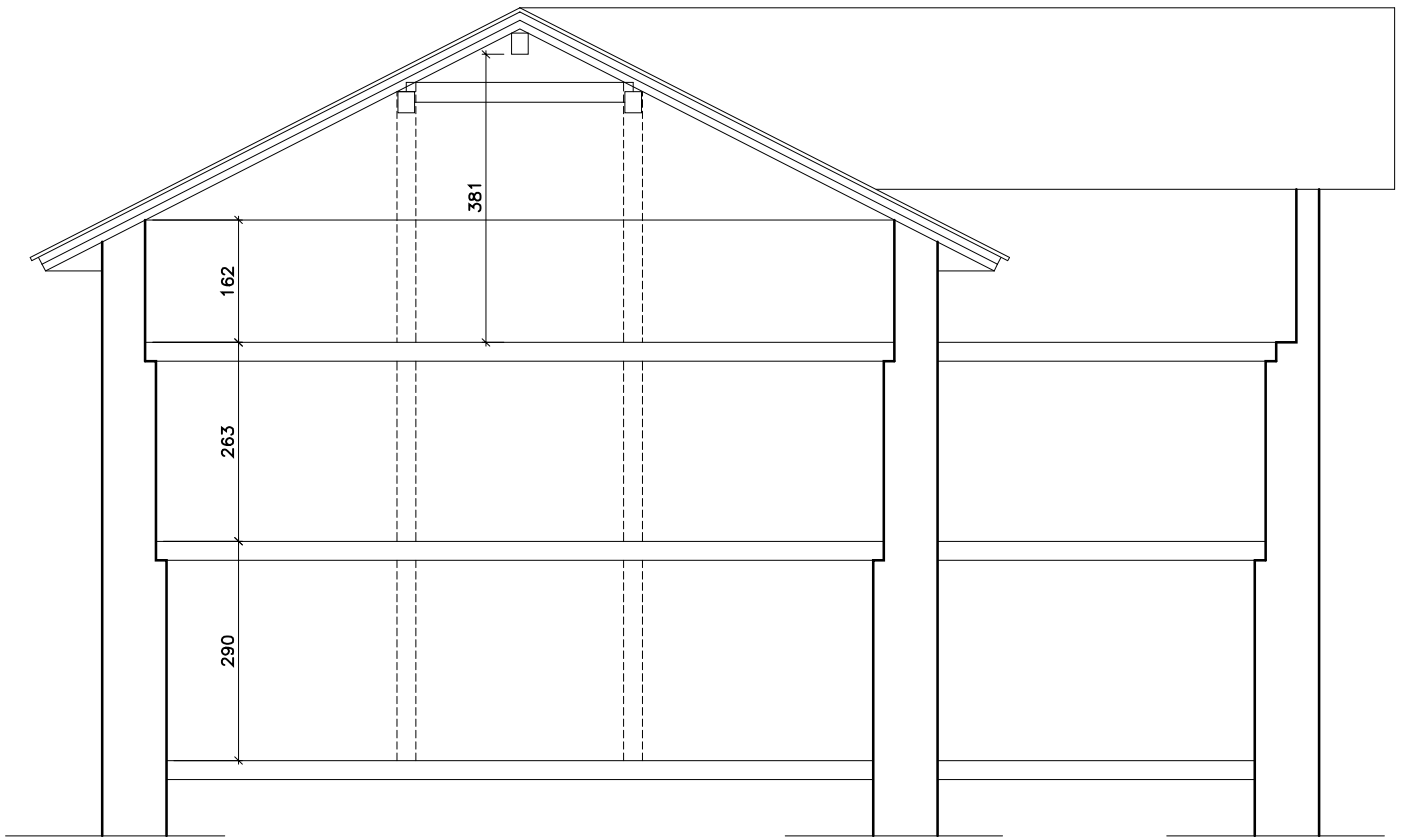

FACHADA PRINCIPAL

| | | |
|---|------------------|------------------------|
| REHABILITACION DE CASONA ESTADO ACTUAL | | N° PLANO: 06 |
| | ESCALA: 1/100 | |
| PLANO: SECCION | | |