



FACHADA PRINCIPAL




FACHADA TRASERA

REHABILITACION DE CASONA  
ESTADO REFORMADO  
PLANO:  
FACHADA PRINCIPAL Y TRASERA

ESCALA:  
1/100

N° PLANO:

10

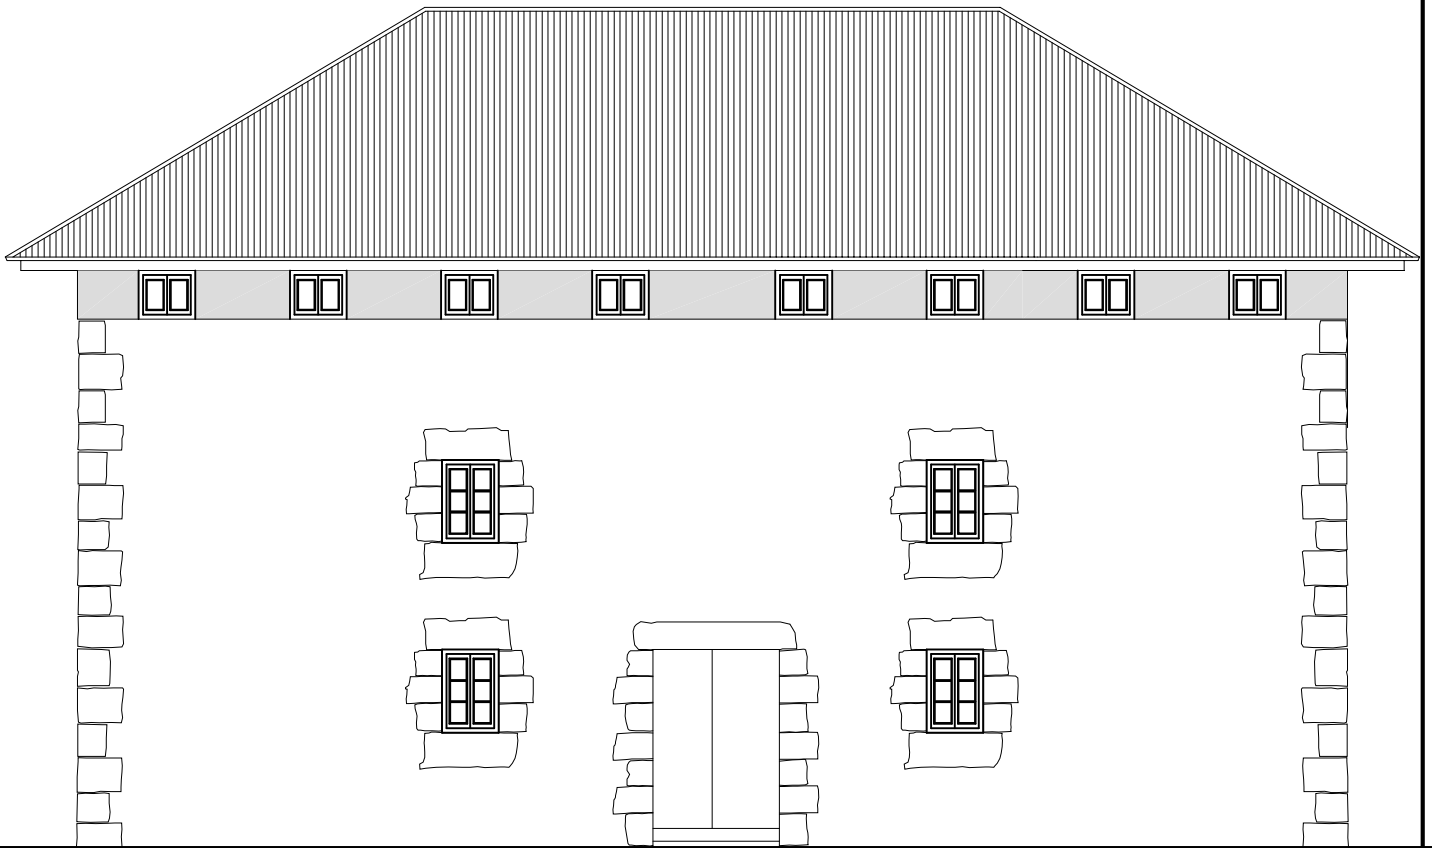


REHABILITACION DE CASONA  
ESTADO REFORMADO

PLANO:  
FACHADA LATERAL

ESCALA:  
1/100

N° PLANO:

11

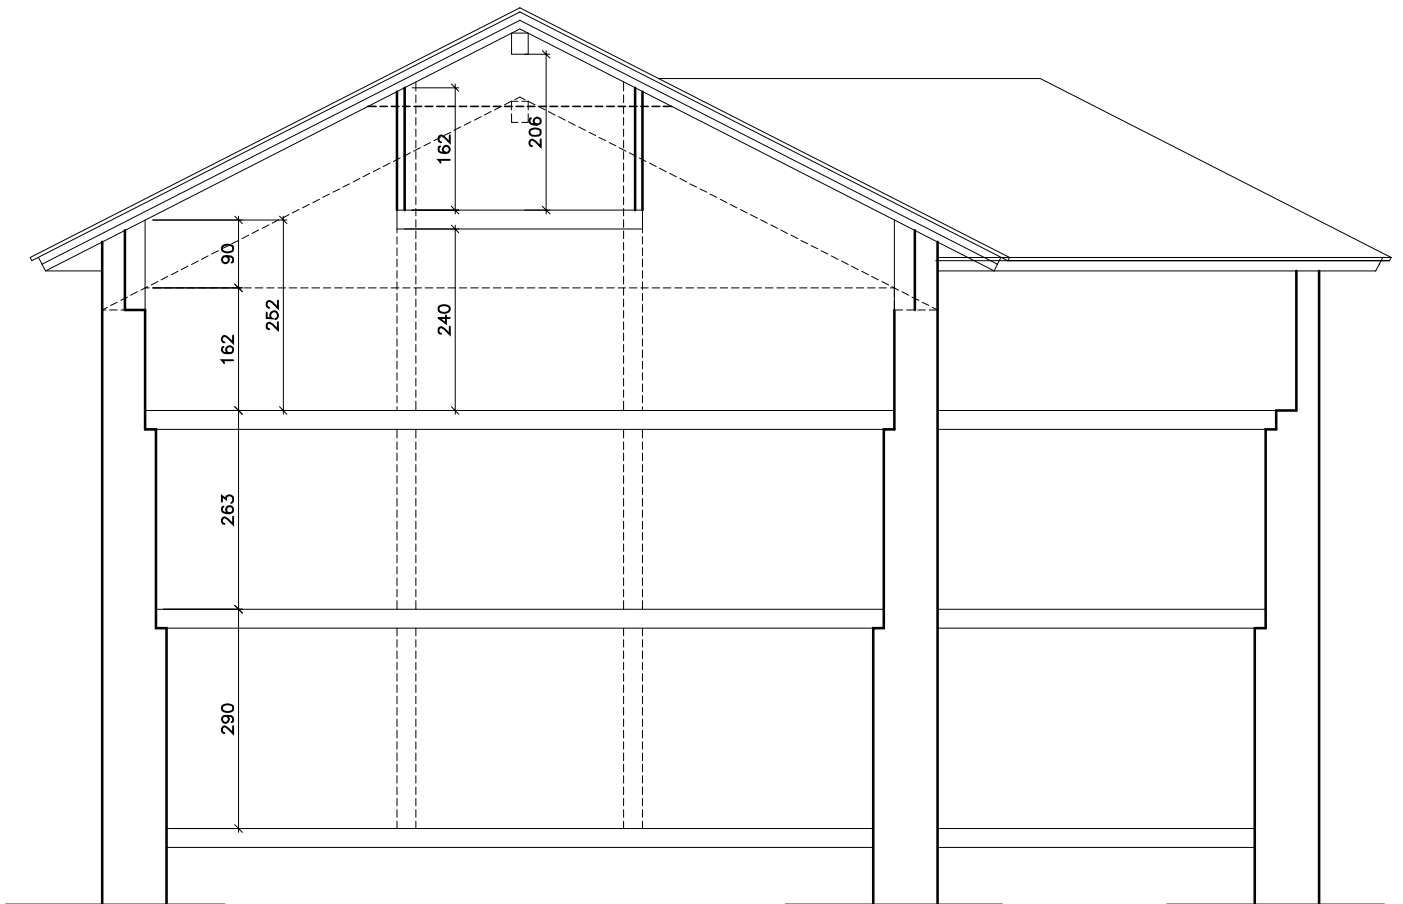


REHABILITACION DE CASONA  
ESTADO REFORMADO

PLANO:  
SECCION

ESCALA:  
1/100

N° PLANO:

12

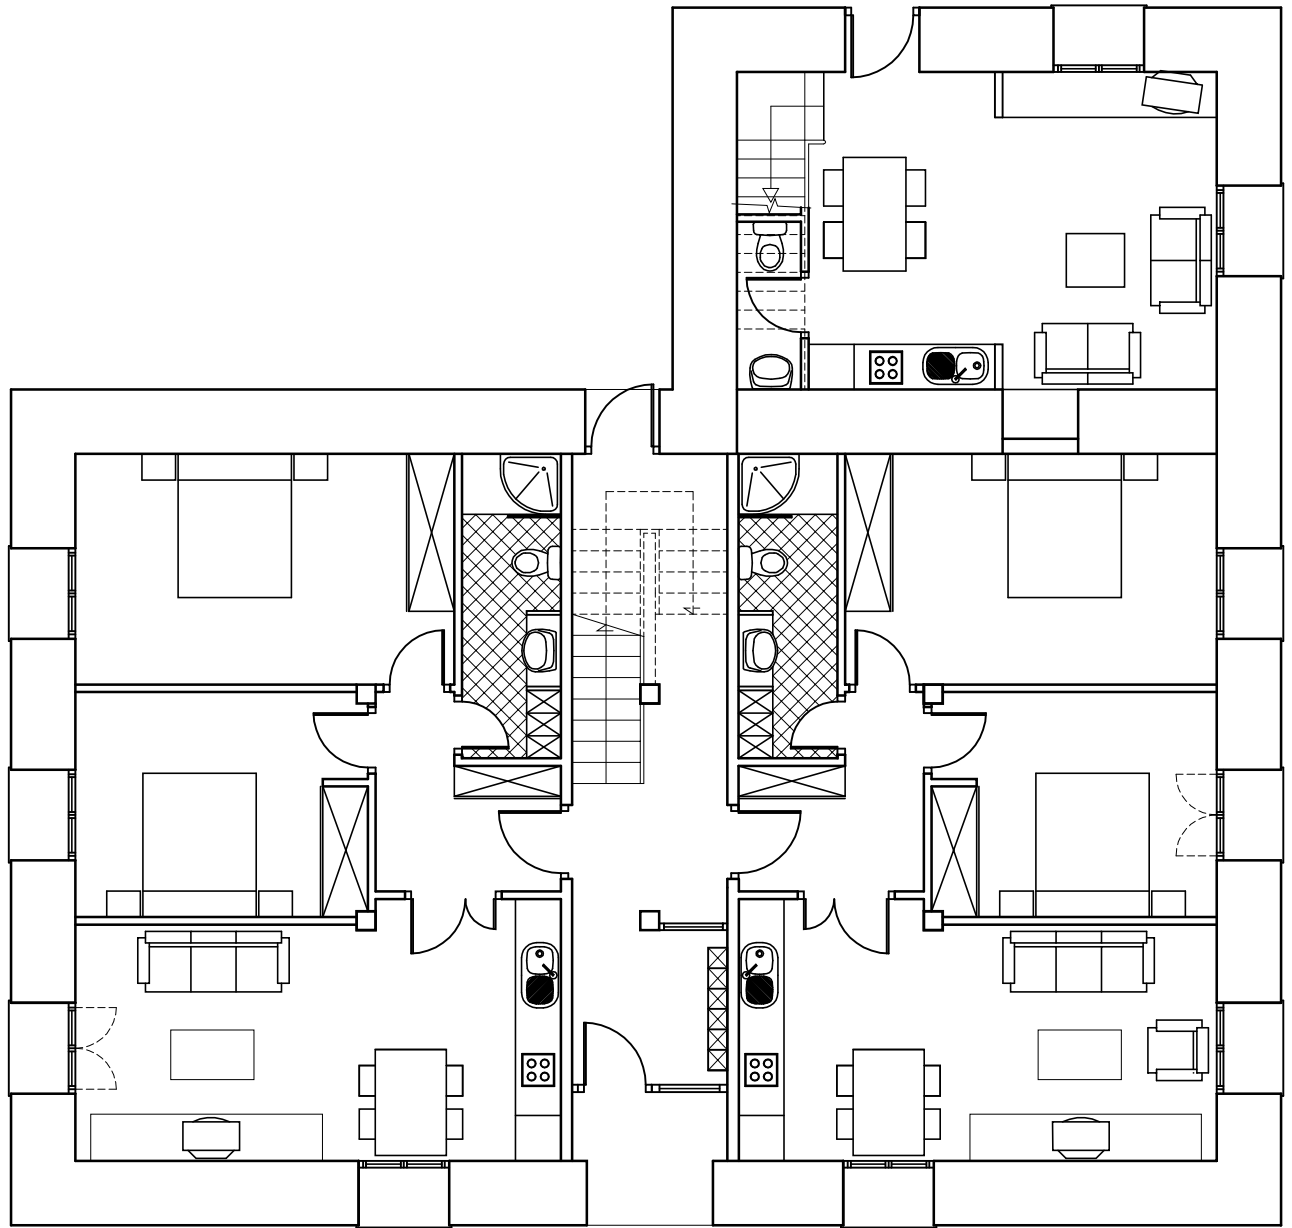


REHABILITACION DE CASONA  
ESTADO REFORMADO

PLANO:  
PLANTA BAJA

ESCALA:  
1/100

N° PLANO:

07

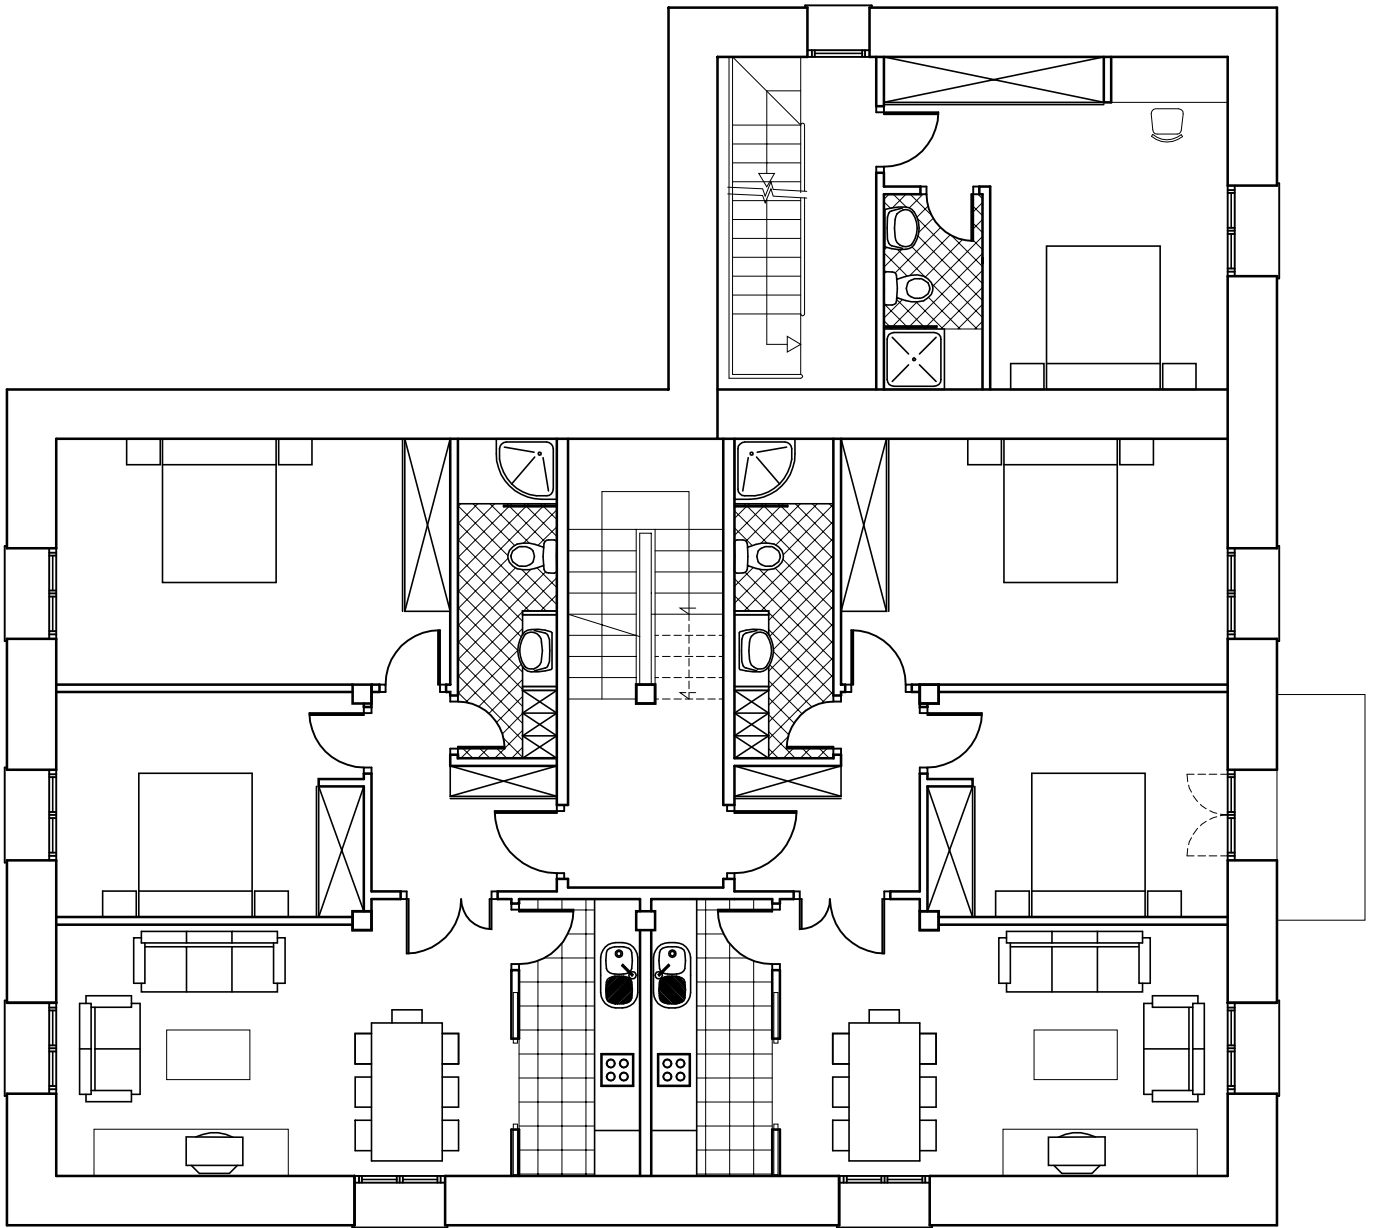


REHABILITACION DE CASONA  
ESTADO REFORMADO

PLANO:  
PLANTA PRIMERA

ESCALA:  
1/100

N° PLANO:

08

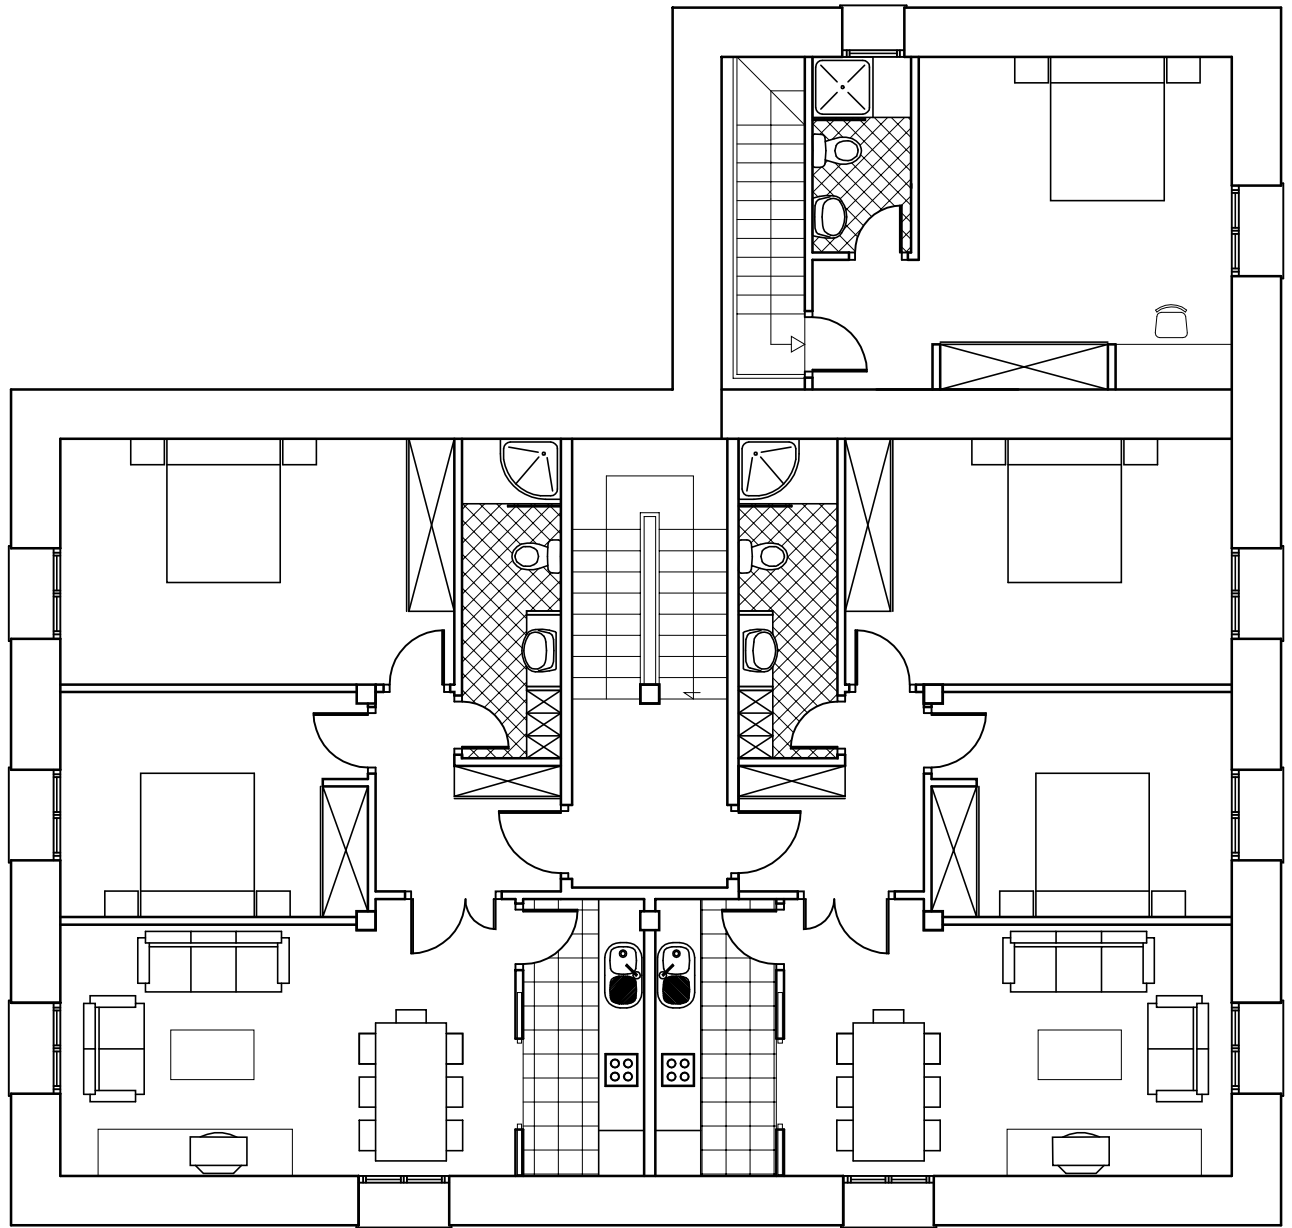

REHABILITACION DE CASONA  
ESTADO REFORMADO

PLANO:  
PLANTA B CUBIERTA

ESCALA:  
1/100

N° PLANO:

09